


Ghi chú:
 + Không nhân tỉ lệ từ bản vẽ này.
 + Luôn luôn kiểm tra kích thước thực tế trên công trình trước khi thi công.
 + Nghiêm cấm mọi hành động sao chép hoặc sử dụng lại thông tin từ bản vẽ này mà không được sự cho phép của Công ty xây dựng TNHH Duy Tối

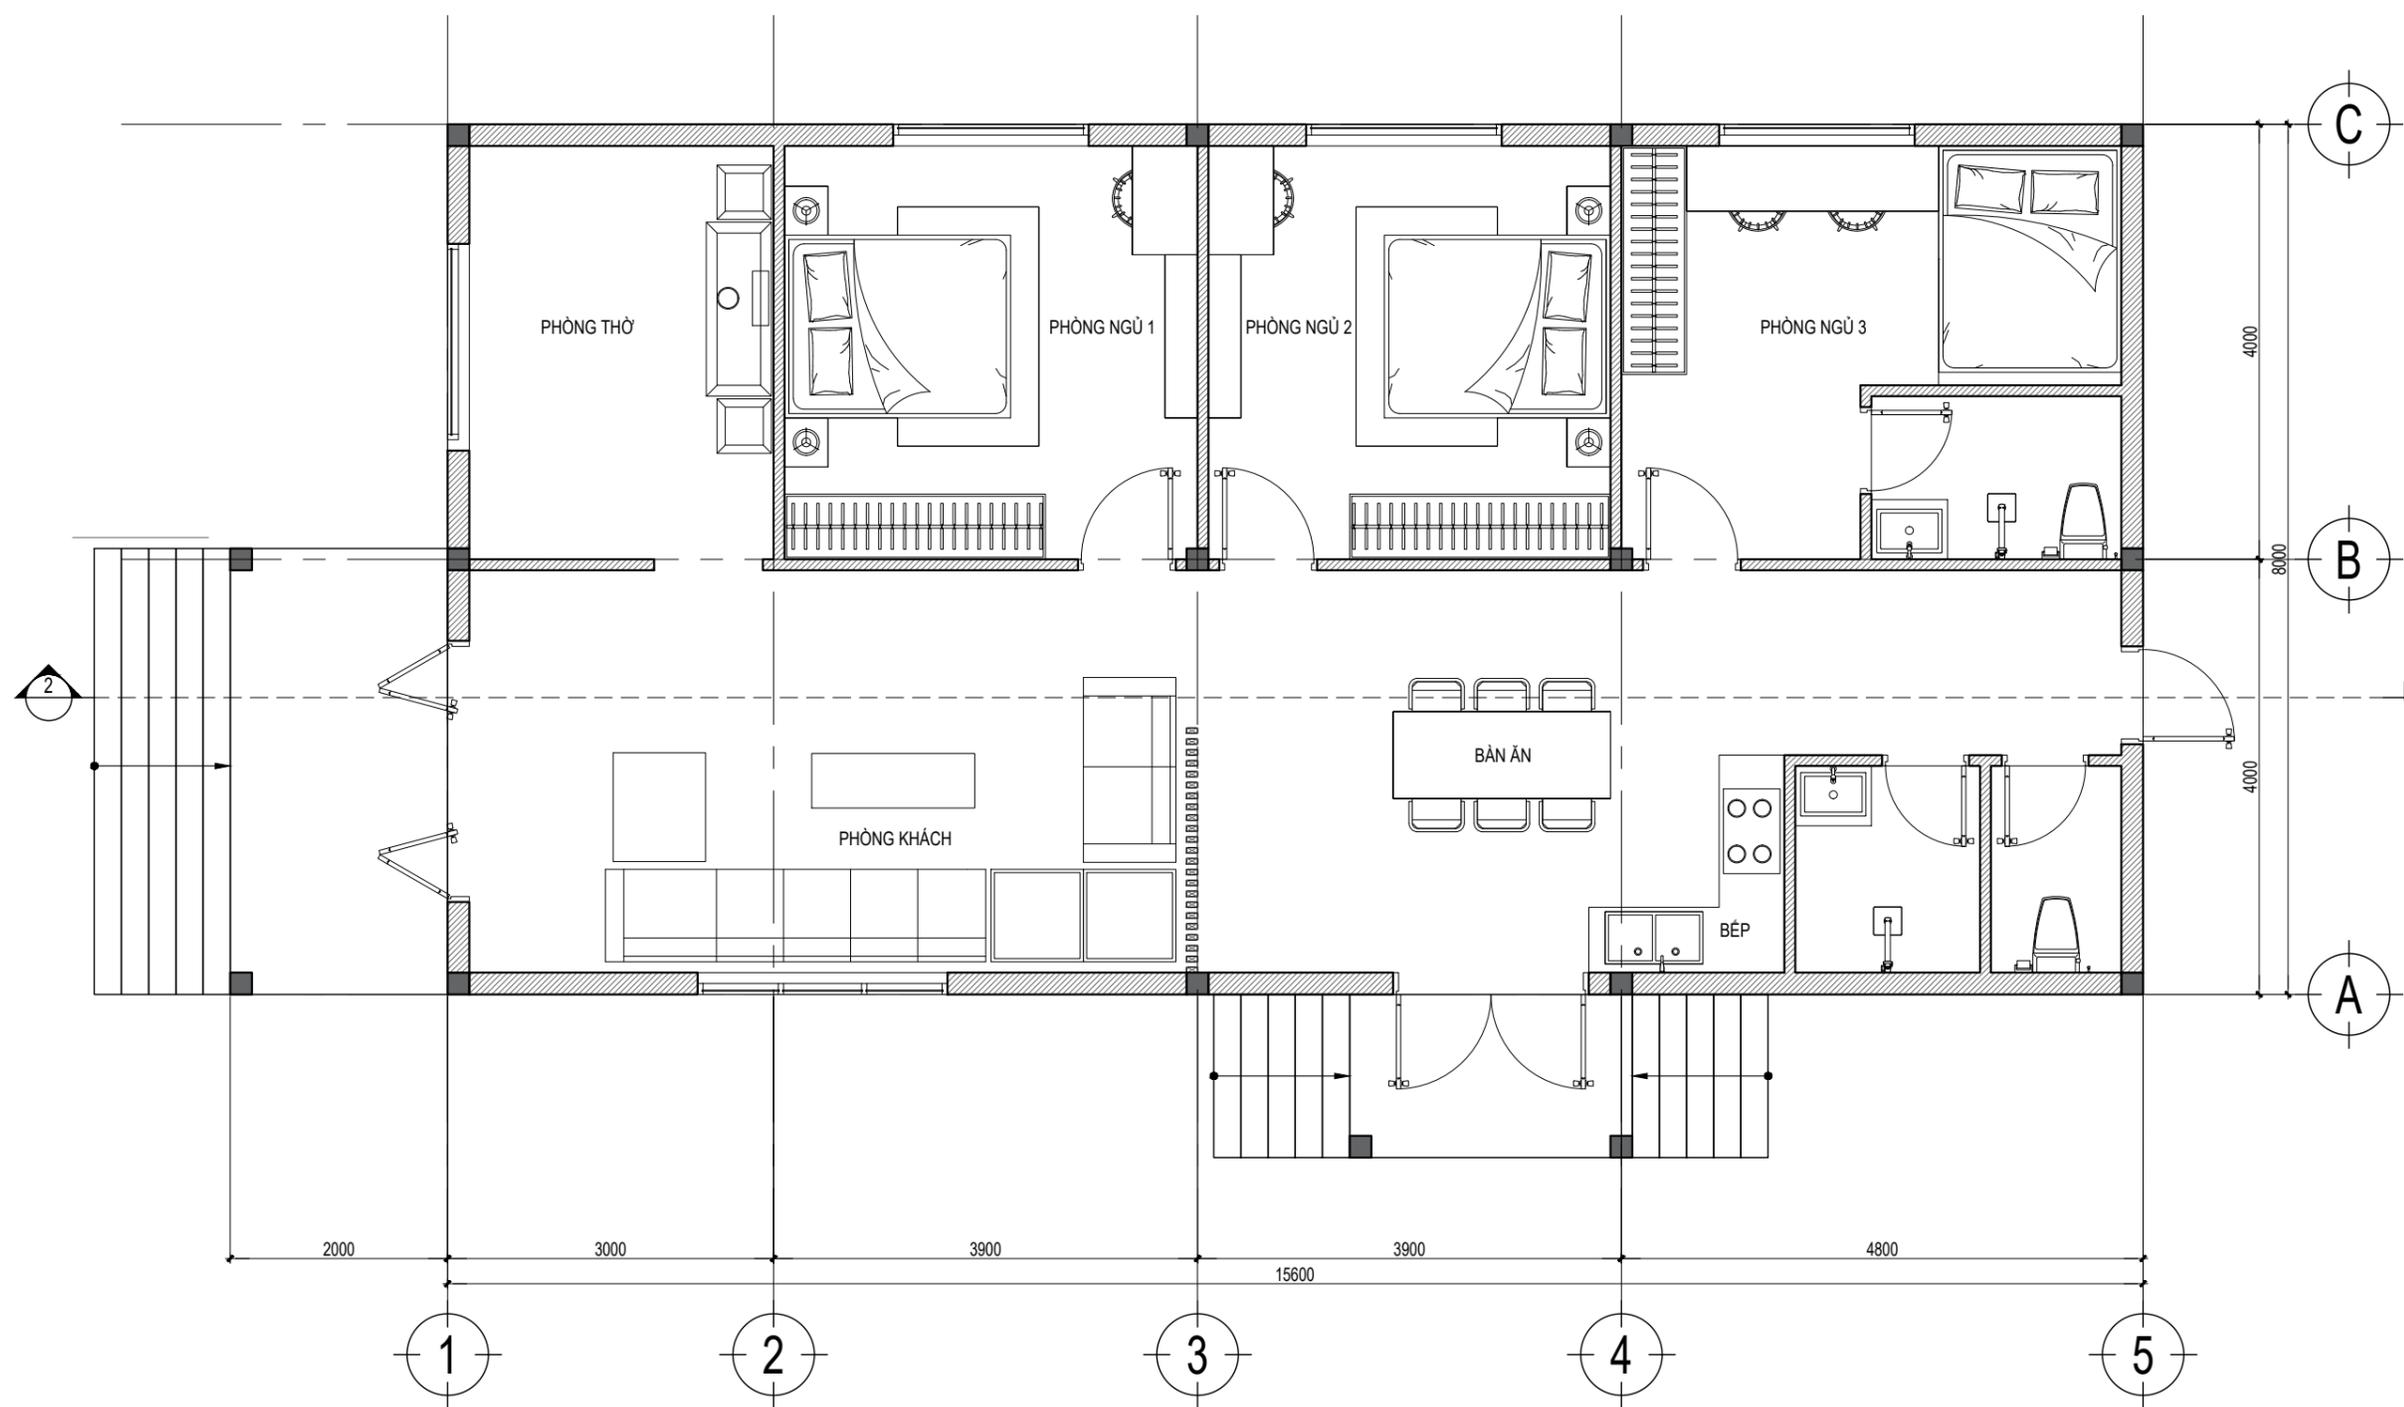

MẶT BẰNG KIẾN TRÚC TẦNG 1 _ TL: 1/100

CÔNG TRÌNH - ĐỊA ĐIỂM :

Project Name
NHÀ Ở RIÊNG LẺ

CHỦ ĐẦU TƯ
 Client Name

ĐƠN VỊ THIẾT KẾ VÀ THI CÔNG



**CTY TNHH TƯ VẤN THIẾT KẾ
 XÂY DỰNG DUY TỚI**
 Văn phòng : ấp 3, Xã Nam Cát Tiên, Đồng Nai
 SDT: 0977211560-0968351045
 ms thuế : 3603895476

GIÁM ĐỐC:

 Nguyễn Duy Tối


THIẾT KẾ KIẾN TRÚC:

THIẾT KẾ KẾT CẤU:

TÊN BẢN VẼ:

HẠNG MỤC:
 HỒ SƠ: TKKTTC KÝ HIỆU BẢN VẼ:
 HOÀN THÀNH:


Ghi chú:
+ Không nhân tỉ lệ từ bản vẽ này.
+ Luôn luôn kiểm tra kích thước thực tế trên công trình trước khi thi công.
+ Nghiêm cấm mọi hành động sao chép hoặc sử dụng lại thông tin từ bản vẽ này mà không được sự cho phép của Công ty xây dựng TNHH Duy Tối

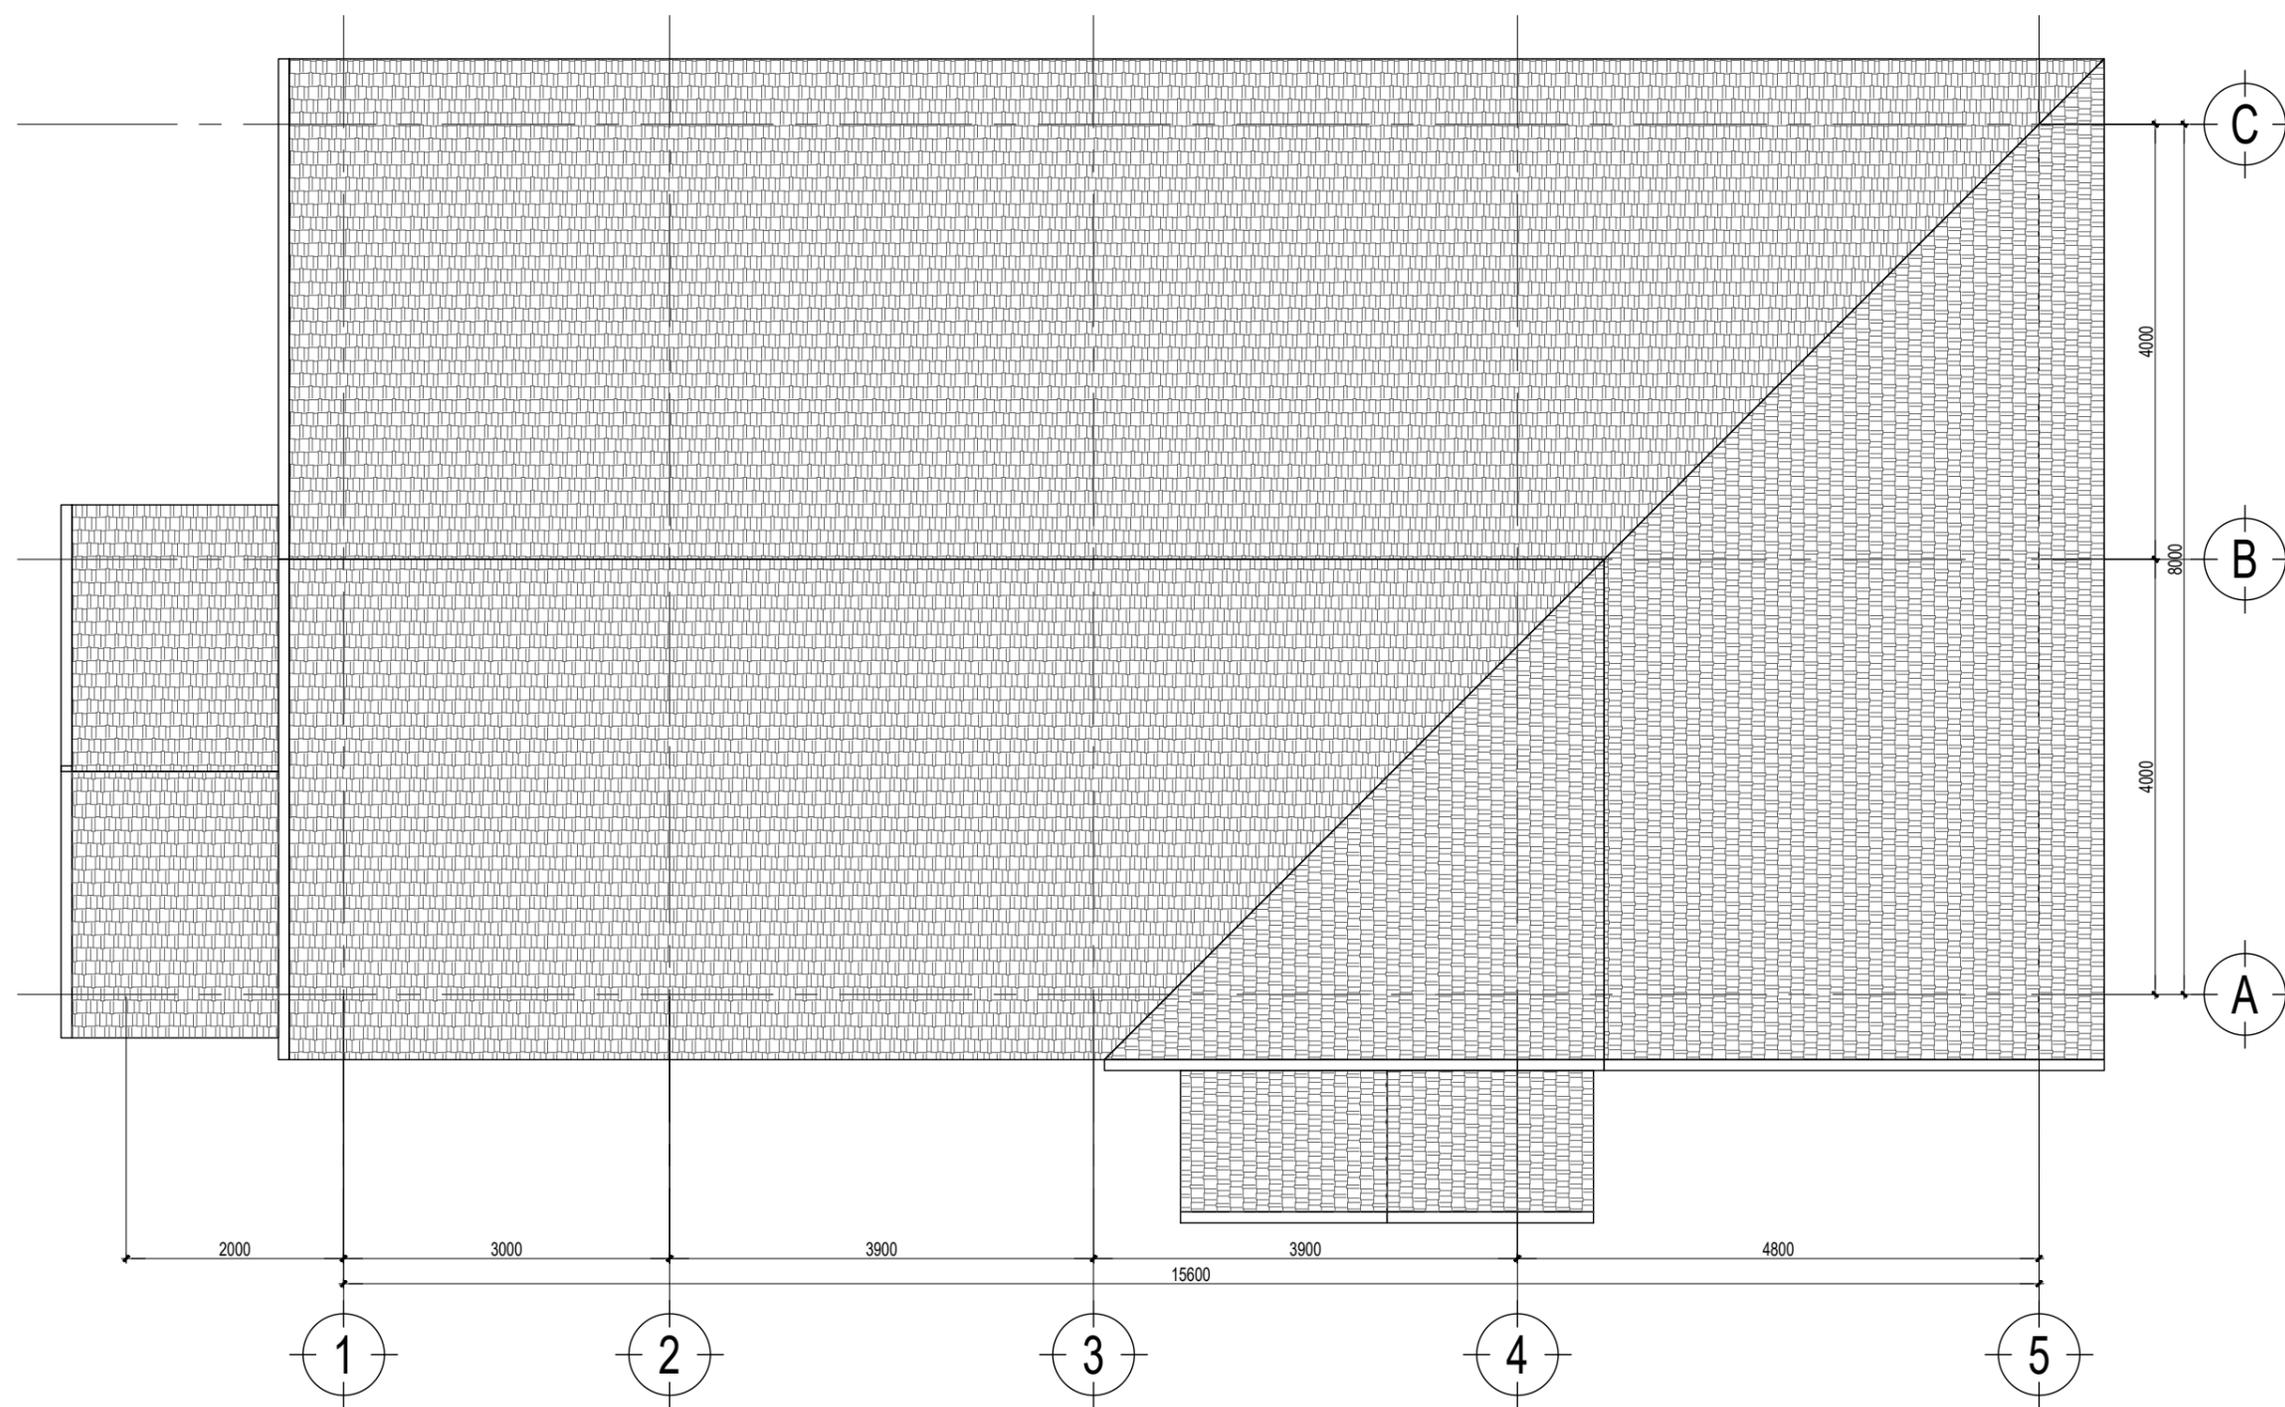

MẶT BẰNG KIẾN TRÚC MÁI _ TL: 1/100

CÔNG TRÌNH - ĐỊA ĐIỂM :	
Project Name NHÀ Ở RIÊNG LẺ	
CHỦ ĐẦU TƯ	
Client Name	
ĐƠN VỊ THIẾT KẾ VÀ THI CÔNG  THIẾT KẾ VÀ XÂY DỰNG CTY TNHH TƯ VẤN THIẾT KẾ XÂY DỰNG DUY TỚI Văn phòng : ấp 3, Xã Nam Cát Tiên, Đồng Nai SDT: 0977211560-0968351045 ms thuế : 3603895476	
GIÁM ĐỐC:  Nguyễn Duy Tối	
THIẾT KẾ KIẾN TRÚC:	
THIẾT KẾ KẾT CẤU:	
TÊN BẢN VẼ:	
HẠNG MỤC:	
HỒ SƠ: TKKTTC	KÝ HIỆU BẢN VẼ:
HOÀN THÀNH:	

Ghi chú:
 + Không nhân tỉ lệ từ bản vẽ này.
 + Luôn luôn kiểm tra kích thước thực tế trên công trình trước khi thi công.
 + Nghiêm cấm mọi hành động sao chép hoặc sử dụng lại thông tin từ bản vẽ này mà không được sự cho phép của Công ty xây dựng TNHH Duy Tối

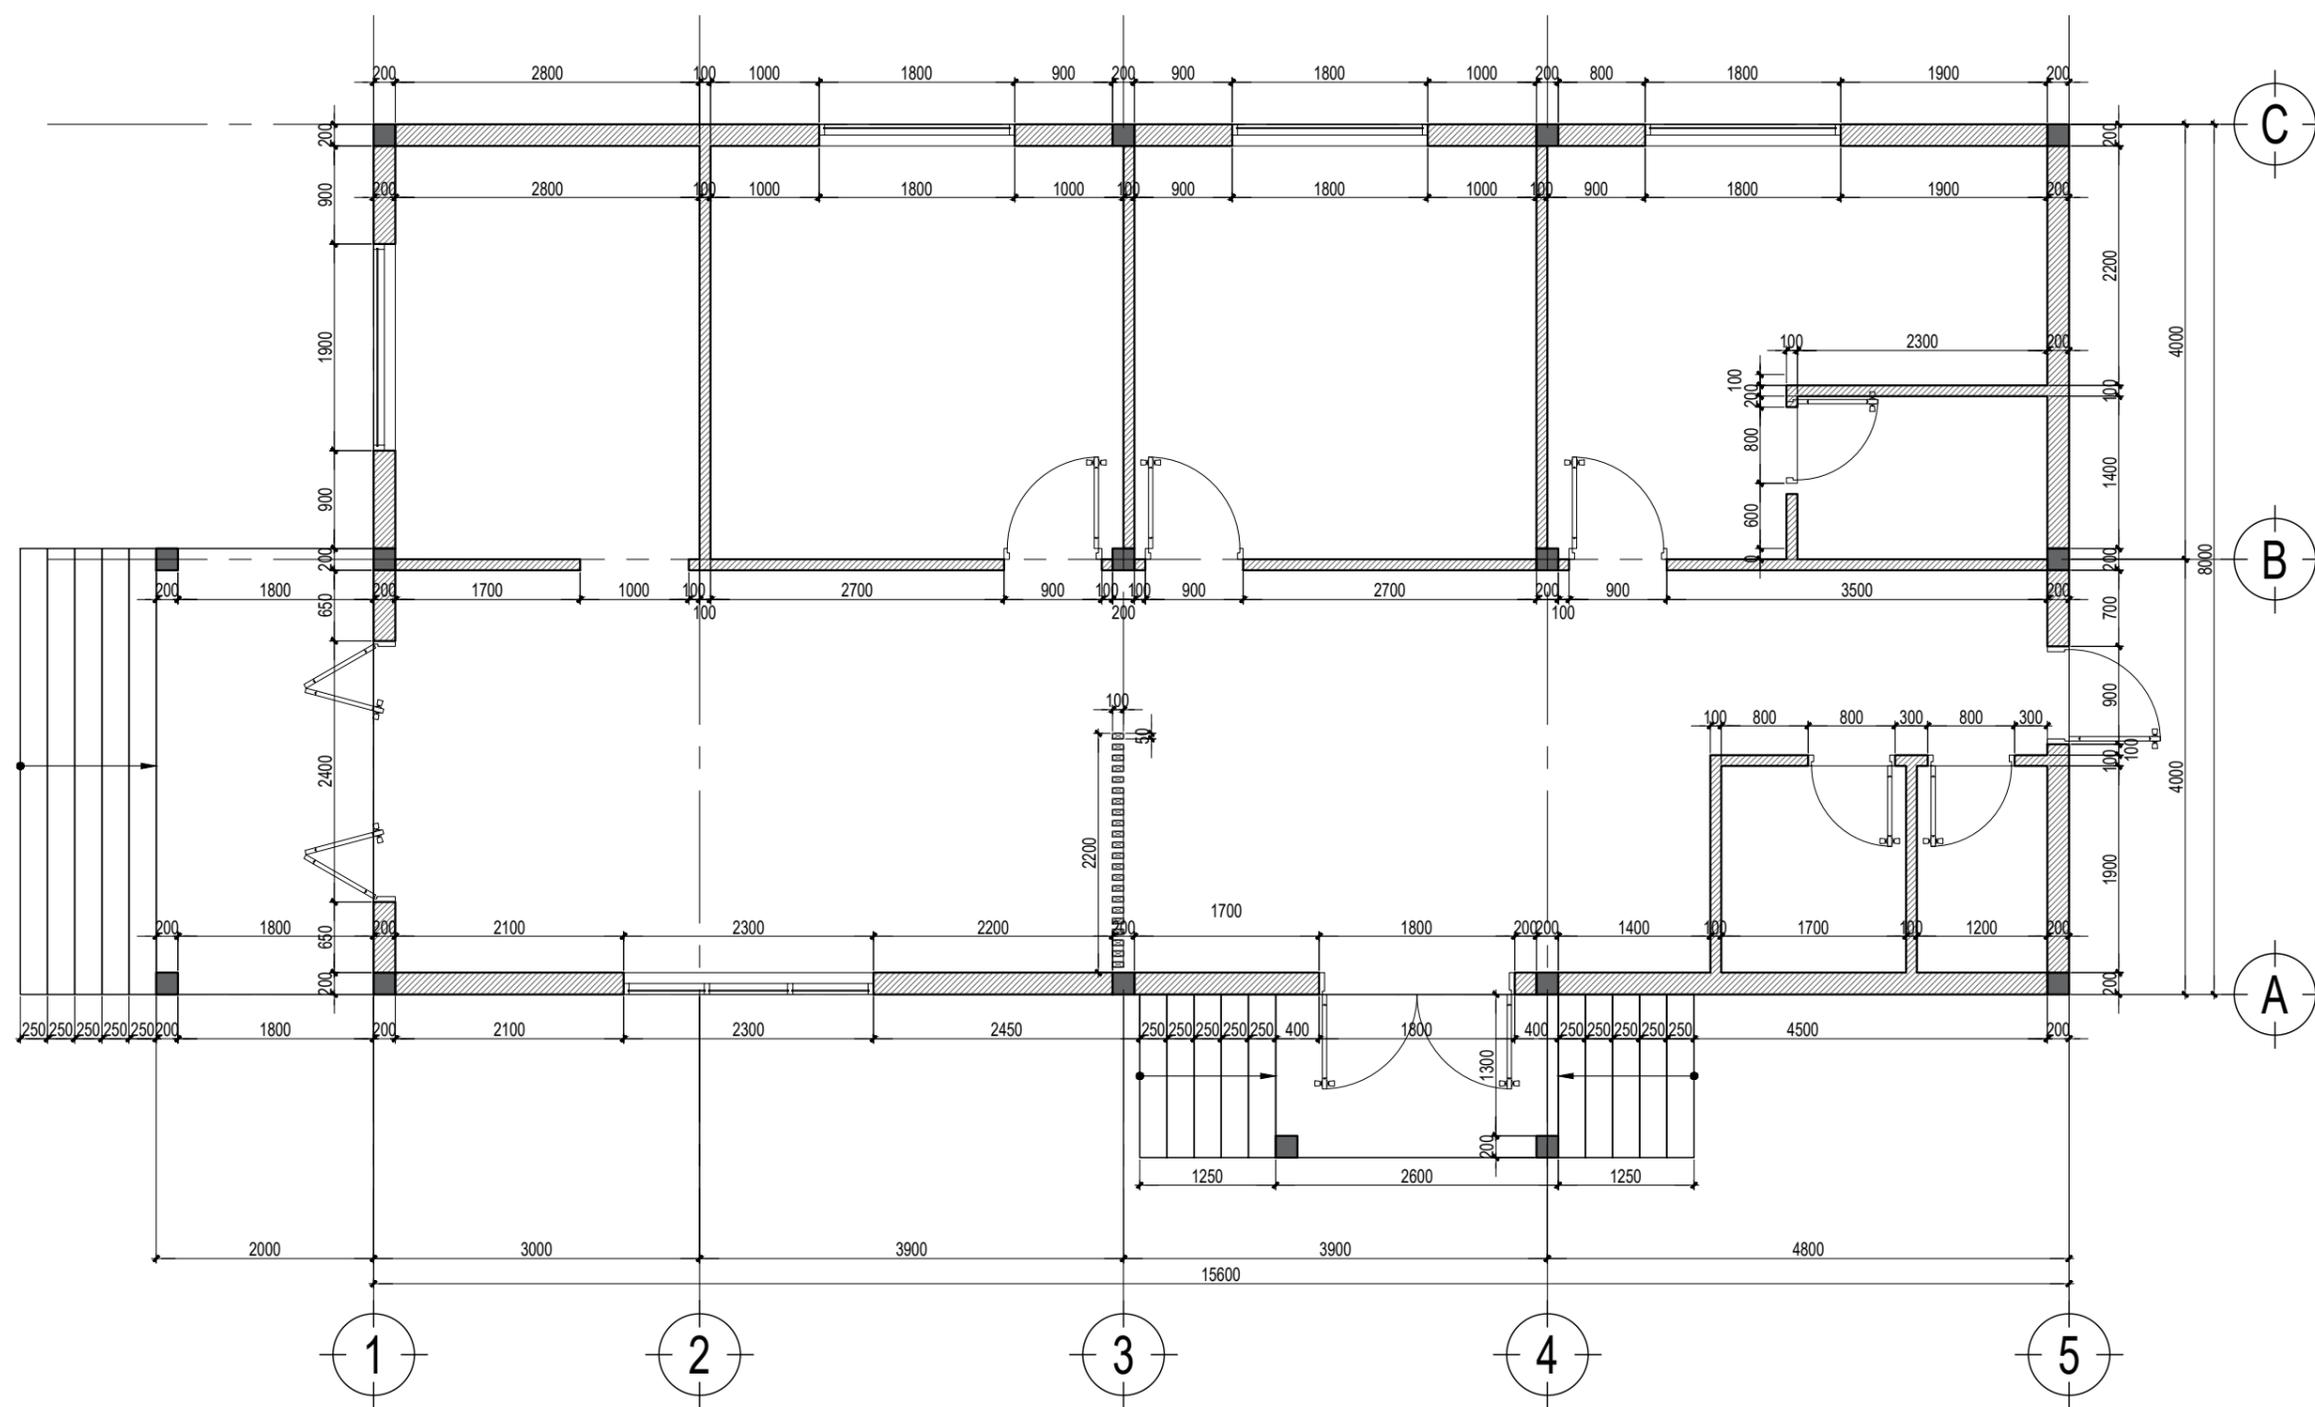

MẶT BẰNG KÍCH THƯỚC TẦNG 1 _ TL: 1/100

CÔNG TRÌNH - ĐỊA ĐIỂM :

Project Name
NHÀ Ở RIÊNG LẺ

CHỦ ĐẦU TƯ

Client Name

ĐƠN VỊ THIẾT KẾ VÀ THI CÔNG



CTY TNHH TƯ VẤN THIẾT KẾ
XÂY DỰNG DUY TỚI

Văn phòng : ấp 3, Xã Nam Cát Tiên, Đồng Nai
 SDT: 0977211560-0968351045
 ms thuế : 3603895476

GIÁM ĐỐC:

(Signature)
Nguyễn Duy Tối

THIẾT KẾ KIẾN TRÚC:

THIẾT KẾ KẾT CẤU:

TÊN BẢN VẼ:


HẠNG MỤC:

HỒ SƠ: TKKTTC

KÝ HIỆU BẢN VẼ:

HOÀN THÀNH:

- Ghi chú:
- + Không nhân tỉ lệ từ bản vẽ này.
 - + Luôn luôn kiểm tra kích thước thực tế trên công trình trước khi thi công.
 - + Nghiêm cấm mọi hành động sao chép hoặc sử dụng lại thông tin từ bản vẽ này mà không được sự cho phép của Công ty xây dựng TNHH Duy Tới

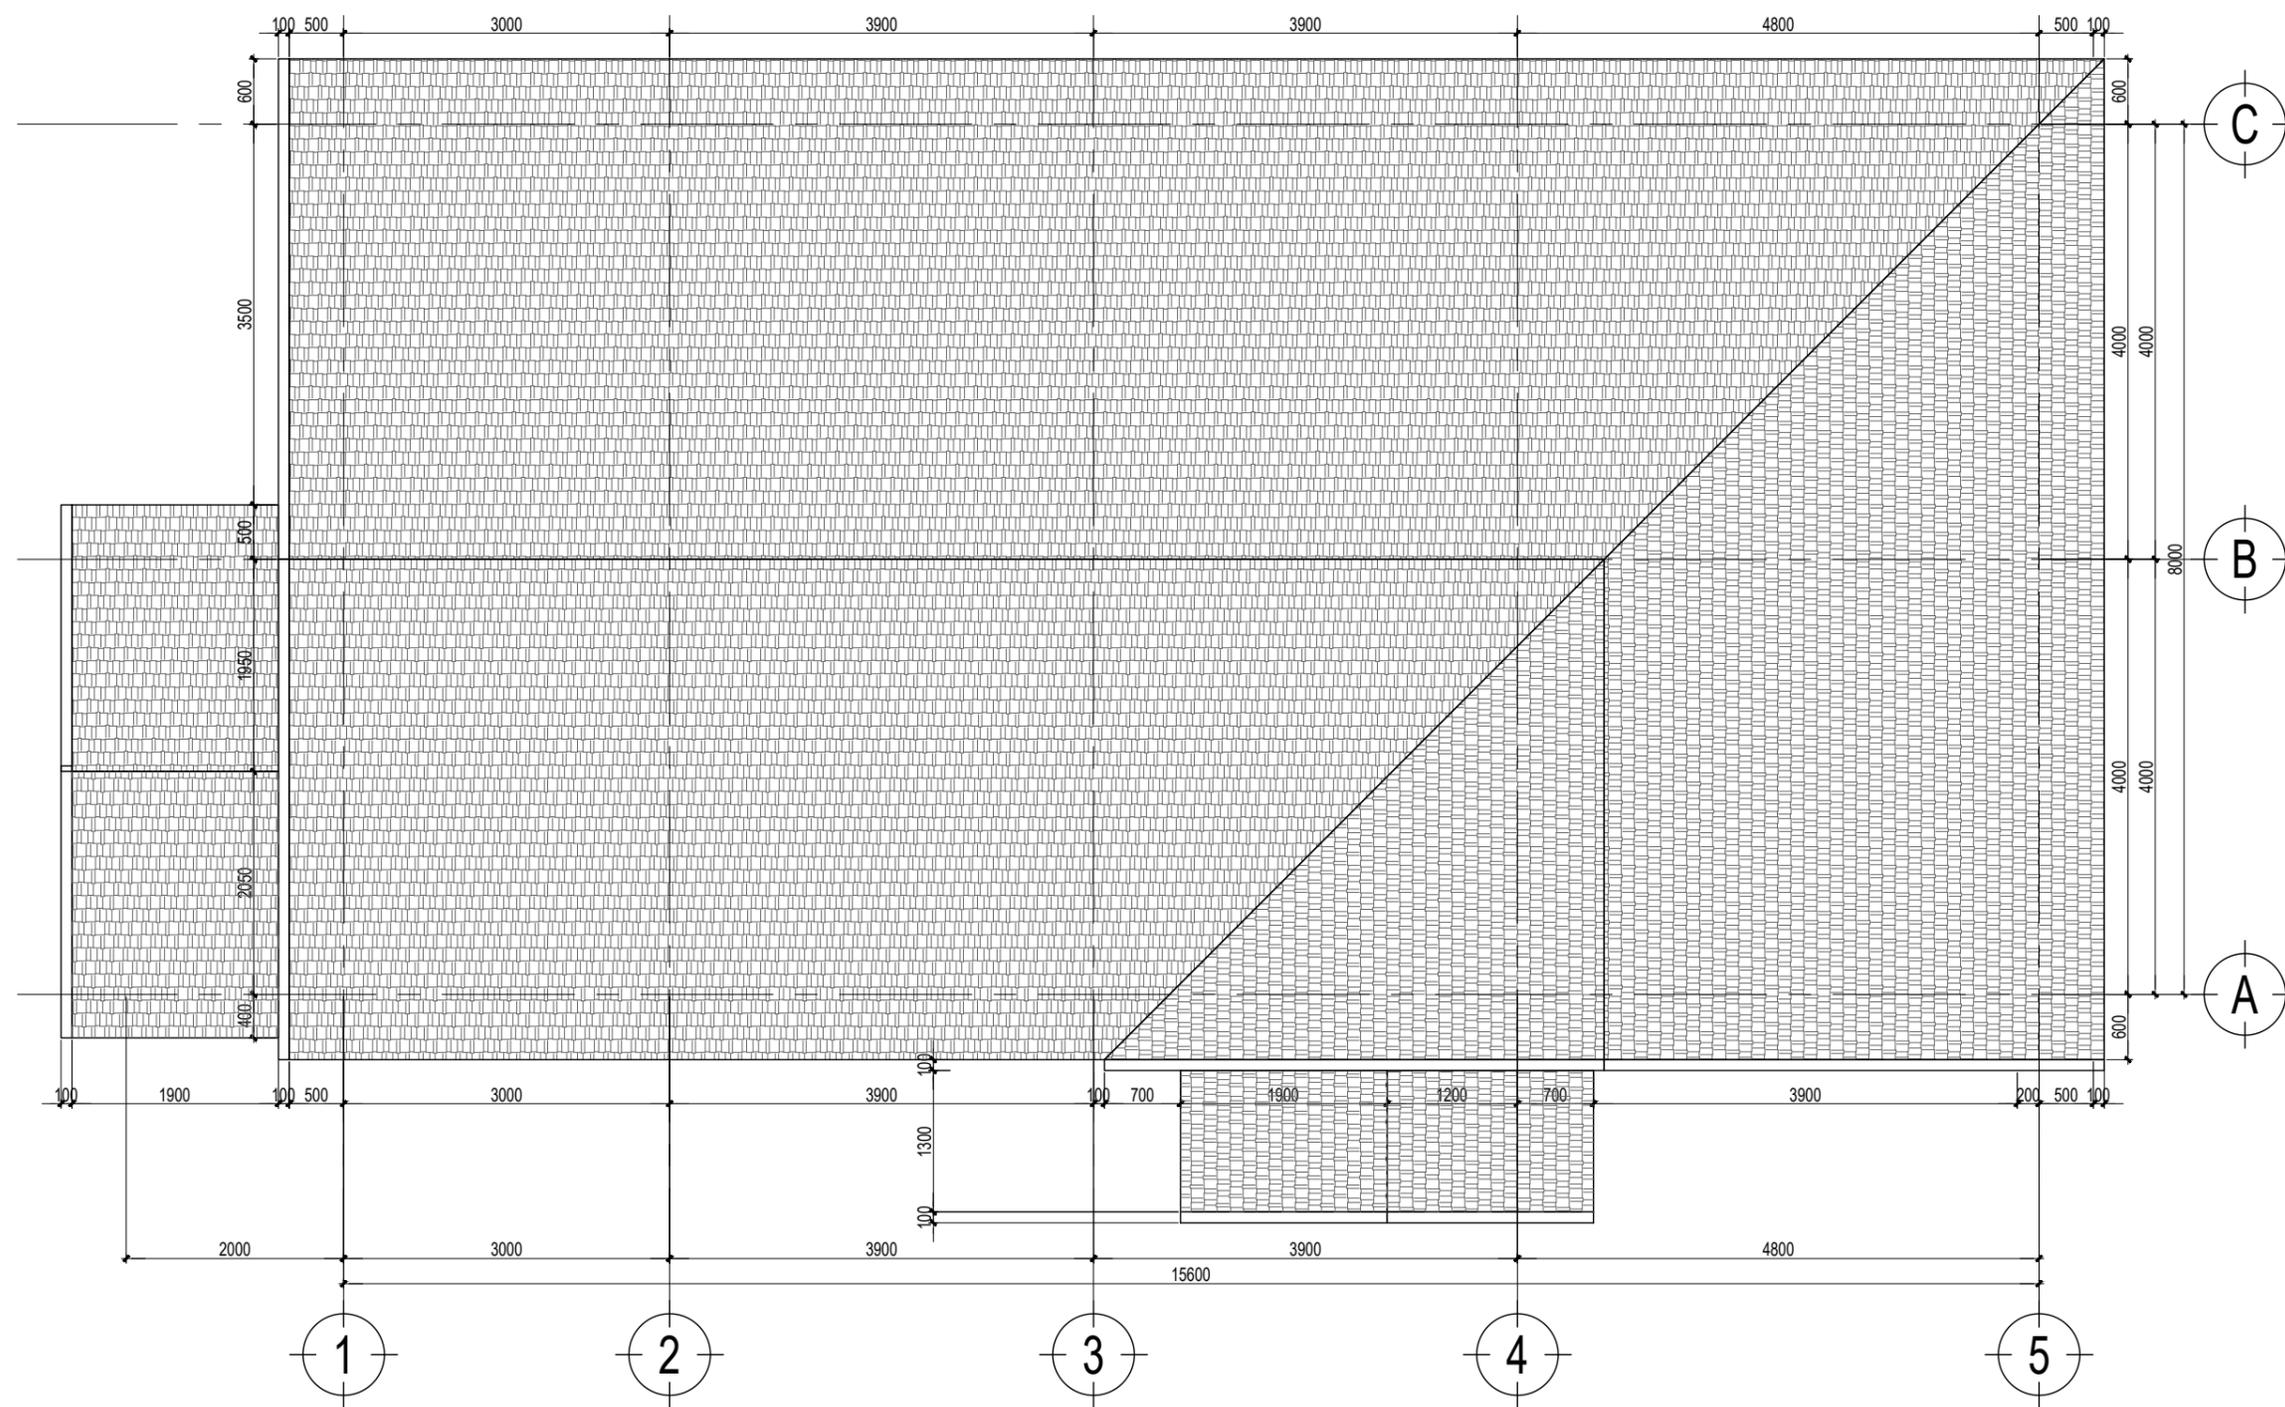

MẶT BẰNG KÍCH THƯỚC MÁI _ TL: 1/100

CÔNG TRÌNH - ĐỊA ĐIỂM :

Project Name
NHÀ Ở RIÊNG LẺ

CHỦ ĐẦU TƯ

Client Name

ĐƠN VỊ THIẾT KẾ VÀ THI CÔNG



**CTY TNHH TƯ VẤN THIẾT KẾ
XÂY DỰNG DUY TỚI**

Văn phòng : ấp 3, Xã Nam Cát Tiên, Đồng Nai
SDT: 0977211560-0968351045
ms thuế : 3603895476

GIÁM ĐỐC:

Nguyễn Duy Tới

THIẾT KẾ KIẾN TRÚC:


THIẾT KẾ KẾT CẤU:

TÊN BẢN VẼ:

HẠNG MỤC:

HỒ SƠ: TKKTTC	KÝ HIỆU BẢN VẼ:
HOÀN THÀNH:	

Ghi chú:
+ Không nhân tỉ lệ từ bản vẽ này.
+ Luôn luôn kiểm tra kích thước thực tế trên công trình trước khi thi công.
+ Nghiêm cấm mọi hành động sao chép hoặc sử dụng lại thông tin từ bản vẽ này mà không được sự cho phép của Công ty xây dựng TNHH Duy Tối

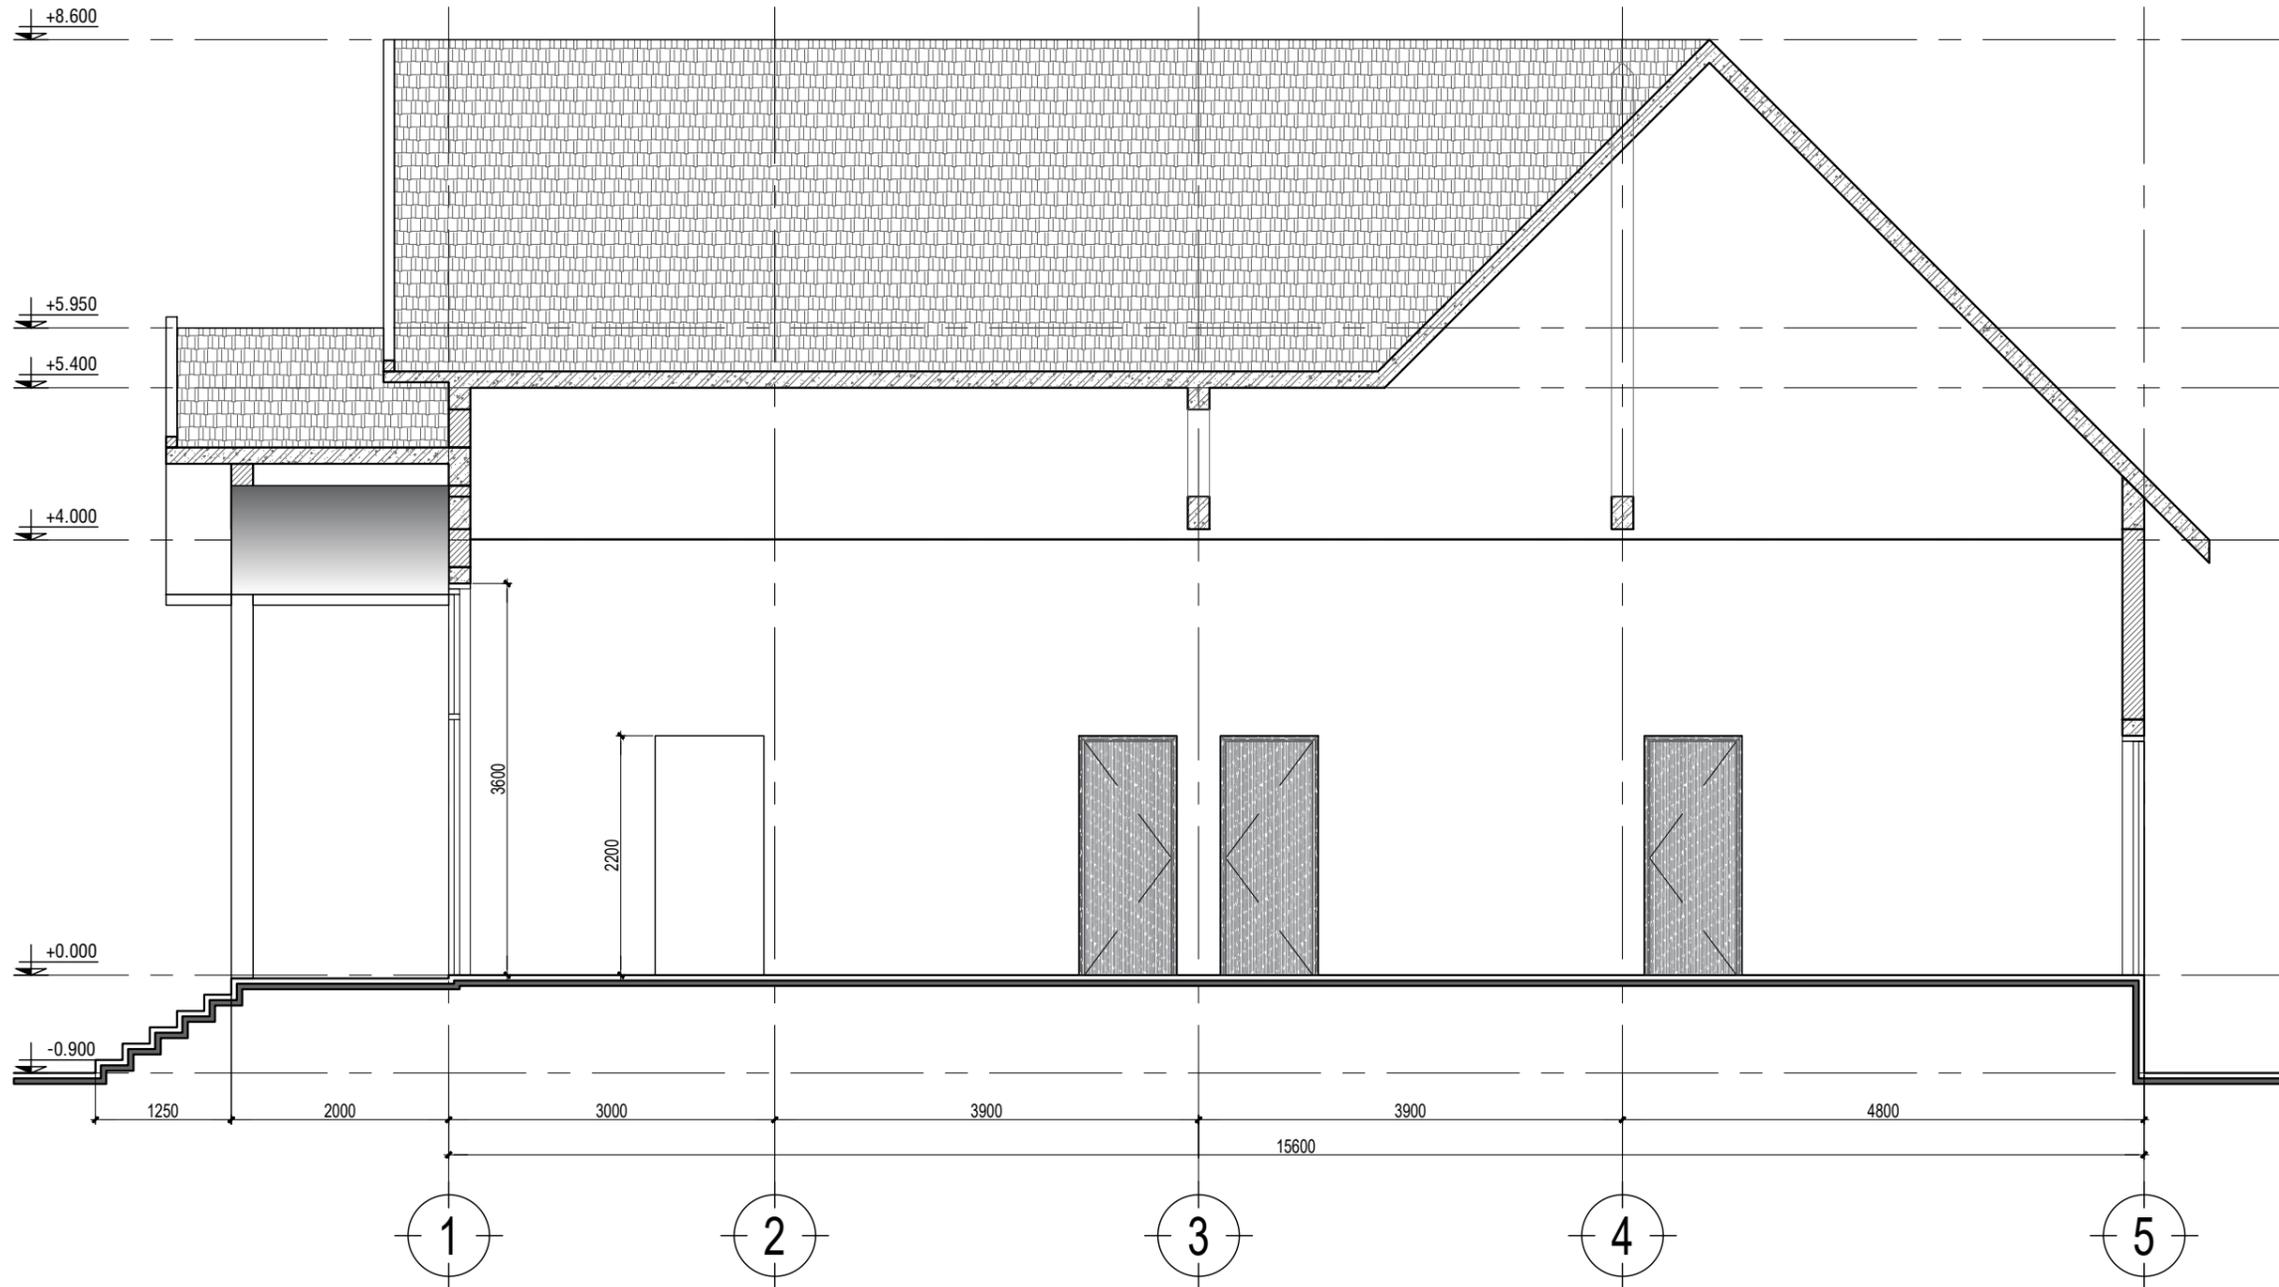

MẶT BẰNG CẮT 1-1 _ TL: 1/100

CÔNG TRÌNH - ĐỊA ĐIỂM :

Project Name
NHÀ Ở RIÊNG LẺ

CHỦ ĐẦU TƯ

Client Name

ĐƠN VỊ THIẾT KẾ VÀ THI CÔNG



CTY TNHH TƯ VẤN THIẾT KẾ
XÂY DỰNG DUY TỚI

Văn phòng : ấp 3, Xã Nam Cát Tiên, Đồng Nai
SDT: 0977211560-0968351045
ms thuế : 3603895476

GIÁM ĐỐC:

Nguyễn Duy Tối

THIẾT KẾ KIẾN TRÚC:

THIẾT KẾ KẾT CẤU:

TÊN BẢN VẼ:


HẠNG MỤC:

HỒ SƠ: TKKTTC

KÝ HIỆU BẢN VẼ:

HOÀN THÀNH:

Ghi chú:
+ Không nhân tỉ lệ từ bản vẽ này.
+ Luôn luôn kiểm tra kích thước thực tế trên công trình trước khi thi công.
+ Nghiêm cấm mọi hành động sao chép hoặc sử dụng lại thông tin từ bản vẽ này mà không được sự cho phép của Công ty xây dựng TNHH Duy Tối

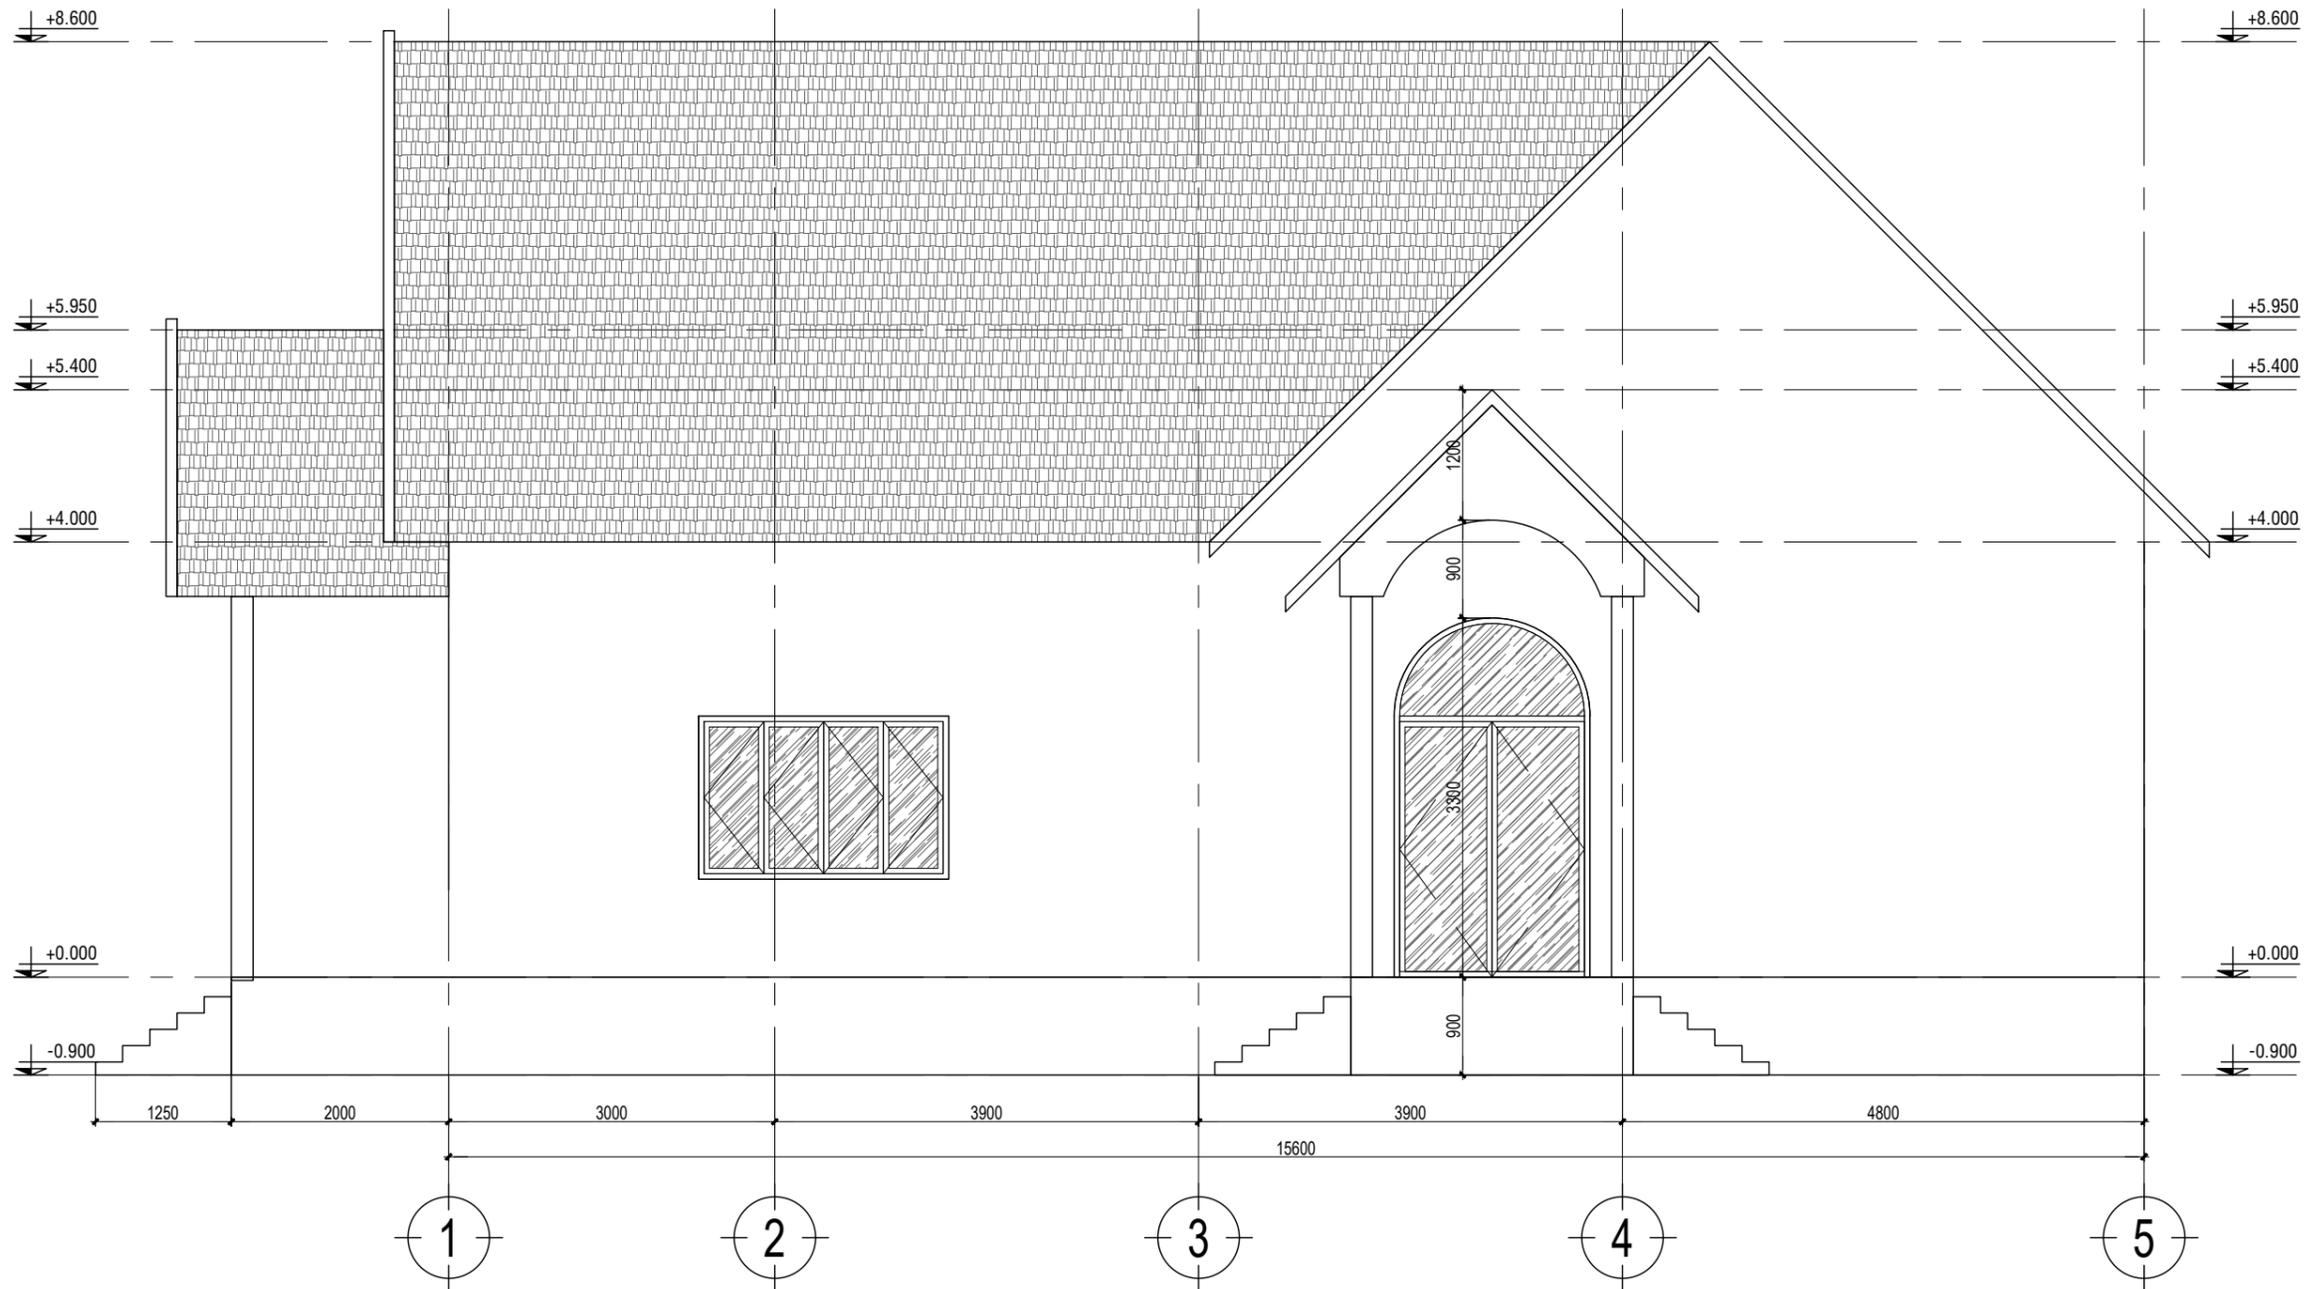

MẶT ĐỨNG 1 _ TL: 1/100

CÔNG TRÌNH - ĐỊA ĐIỂM :

Project Name
NHÀ Ở RIÊNG LẺ

CHỦ ĐẦU TƯ

Client Name

ĐƠN VỊ THIẾT KẾ VÀ THI CÔNG



CTY TNHH TƯ VẤN THIẾT KẾ
XÂY DỰNG DUY TỚI

Văn phòng : Ấp 3, Xã Nam Cát Tiên, Đồng Nai
SDT: 0977211560-0968351045
ms thuế : 3603895476

GIÁM ĐỐC:

Nguyễn Duy Tối

THIẾT KẾ KIẾN TRÚC:

THIẾT KẾ KẾT CẤU:

TÊN BẢN VẼ:


HẠNG MỤC:

HỒ SƠ: TKKTTC

KÝ HIỆU BẢN VẼ:

HOÀN THÀNH:

Ghi chú:
 + Không nhân tỉ lệ từ bản vẽ này.
 + Luôn luôn kiểm tra kích thước thực tế trên công trình trước khi thi công.
 + Nghiêm cấm mọi hành động sao chép hoặc sử dụng lại thông tin từ bản vẽ này mà không được sự cho phép của Công ty xây dựng TNHH Duy Tối

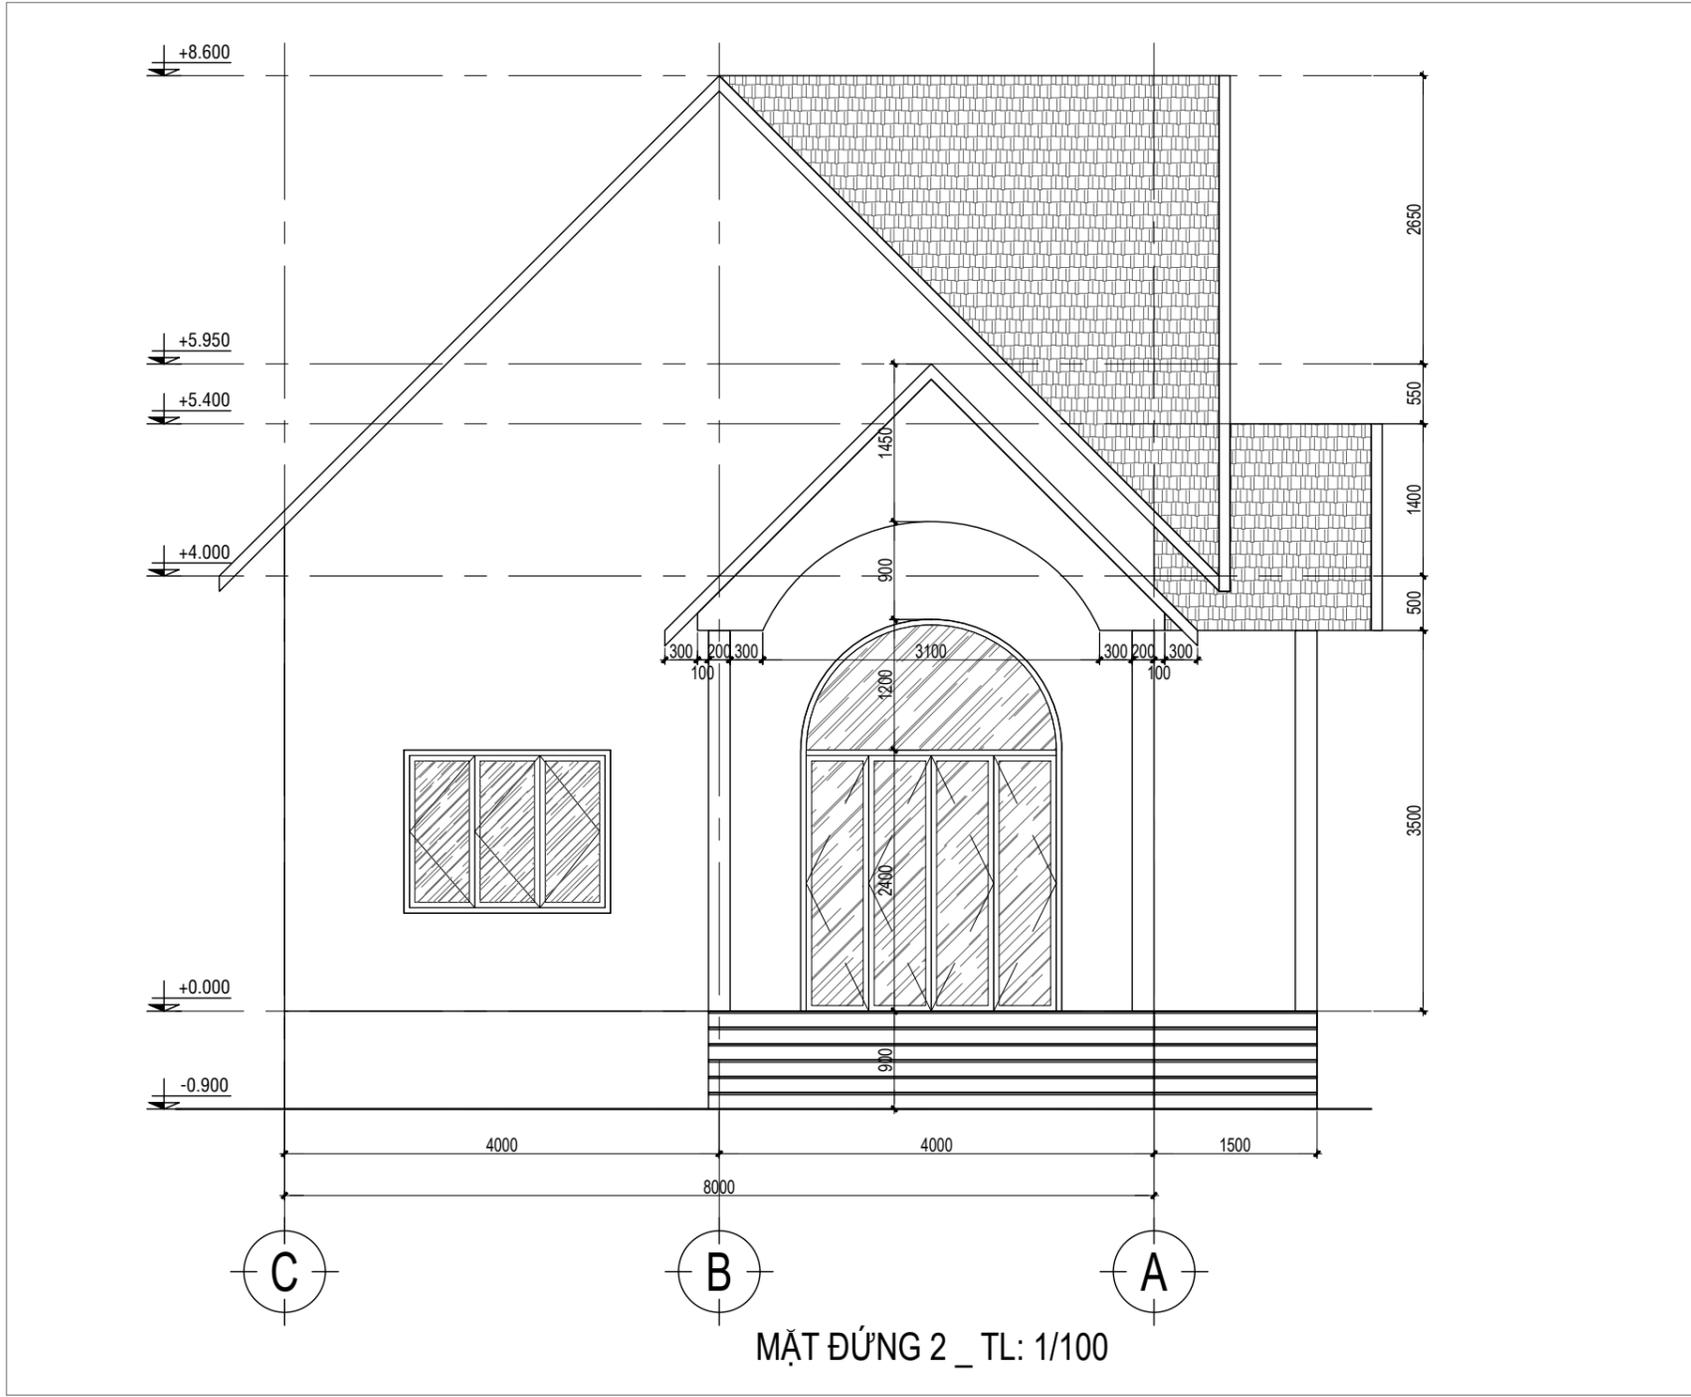

CÔNG TRÌNH - ĐỊA ĐIỂM :

Project Name
NHÀ Ở RIÊNG LẺ

CHỦ ĐẦU TƯ

Client Name

ĐƠN VỊ THIẾT KẾ VÀ THI CÔNG



THIẾT KẾ VÀ XÂY DỰNG

CTY TNHH TƯ VẤN THIẾT KẾ

XÂY DỰNG DUY TỚI

Văn phòng : ấp 3, Xã Nam Cát Tiên, Đồng Nai
 SDT: 0977211560-0968351045
 ms thuế : 3603895476

GIÁM ĐỐC:

(Signature)
 Nguyễn Duy Tối

THIẾT KẾ KIẾN TRÚC:

THIẾT KẾ KẾT CẤU:

TÊN BẢN VẼ:

HẠNG MỤC:

HỒ SƠ: TKKTTC

KÝ HIỆU BẢN VẼ:

HOÀN THÀNH: